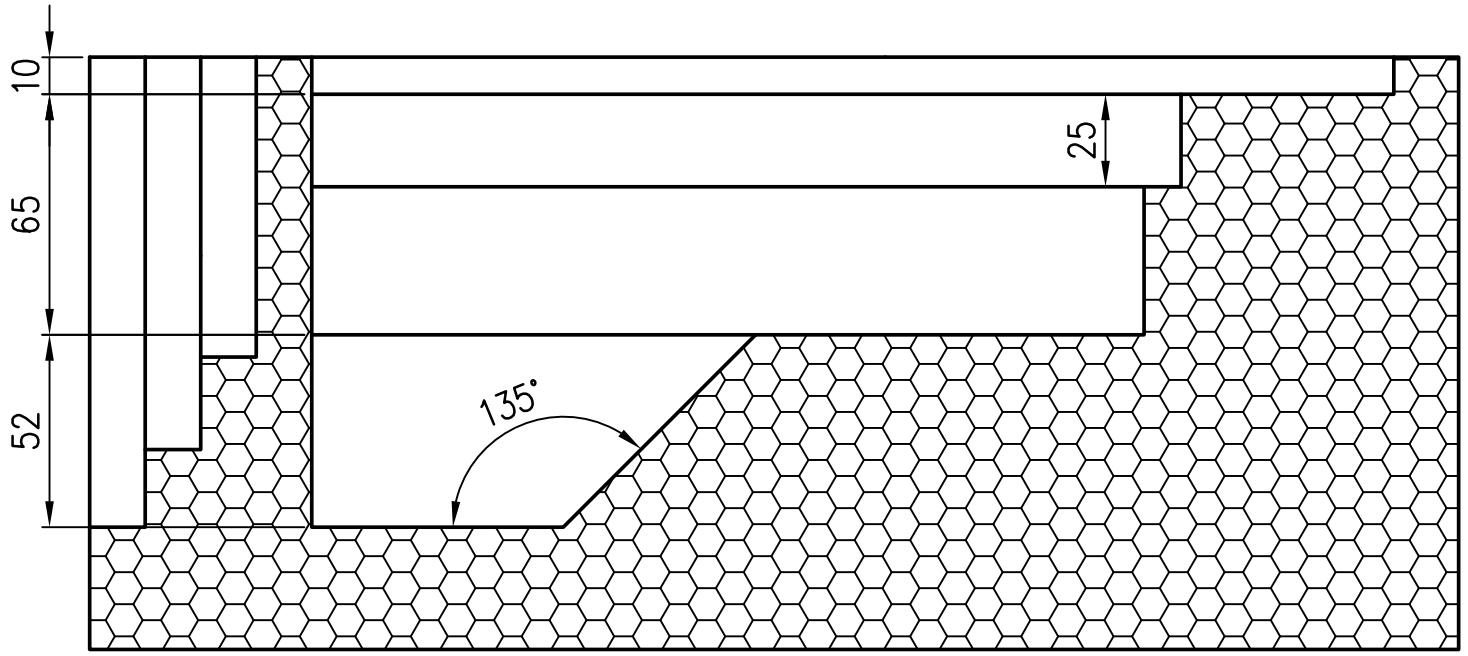

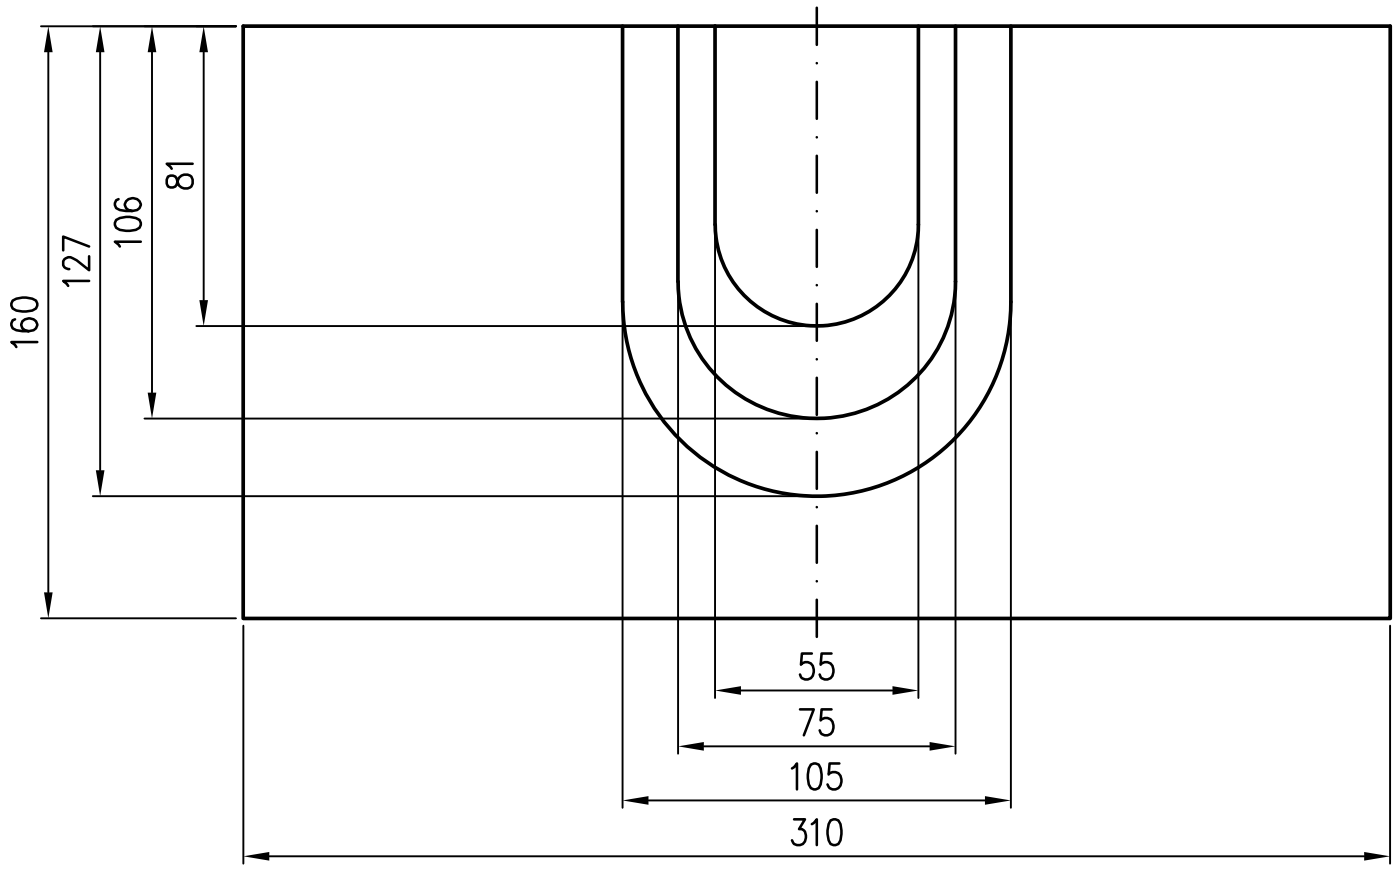

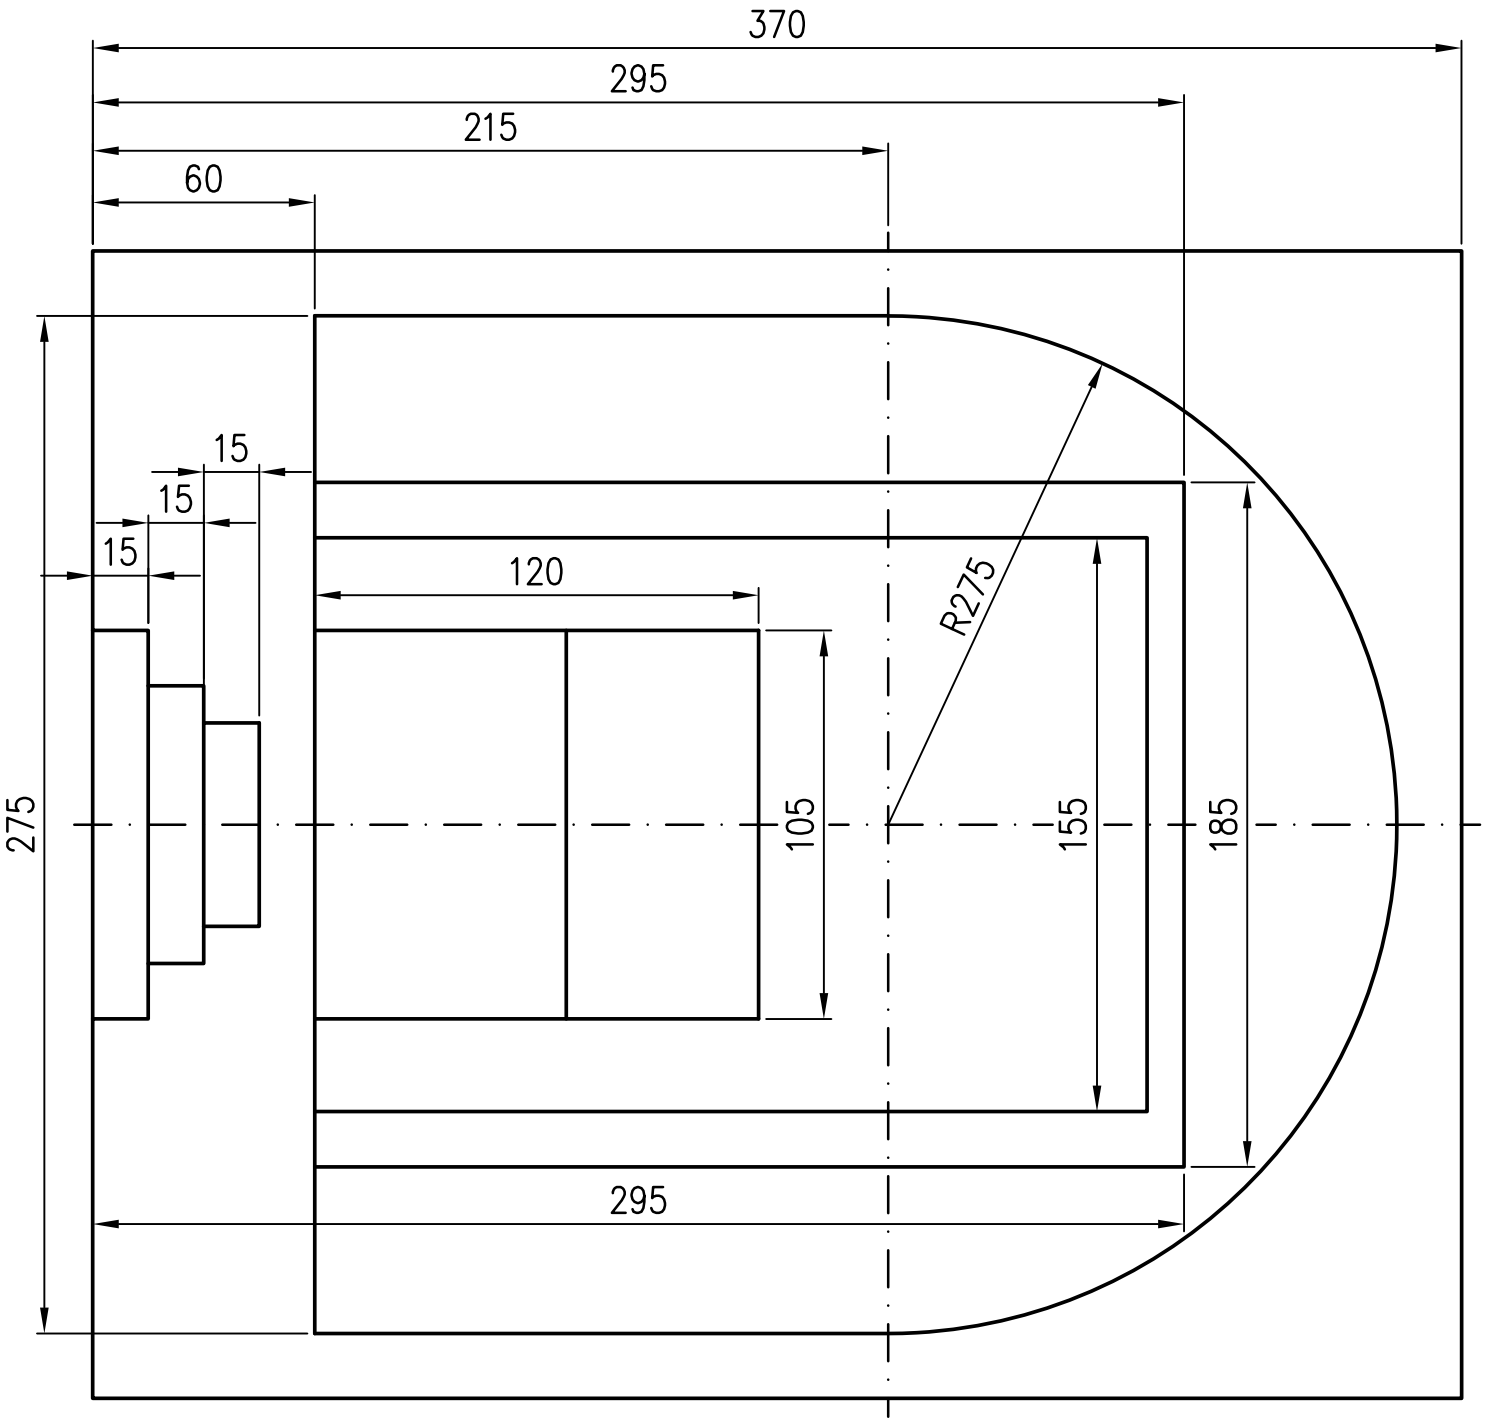

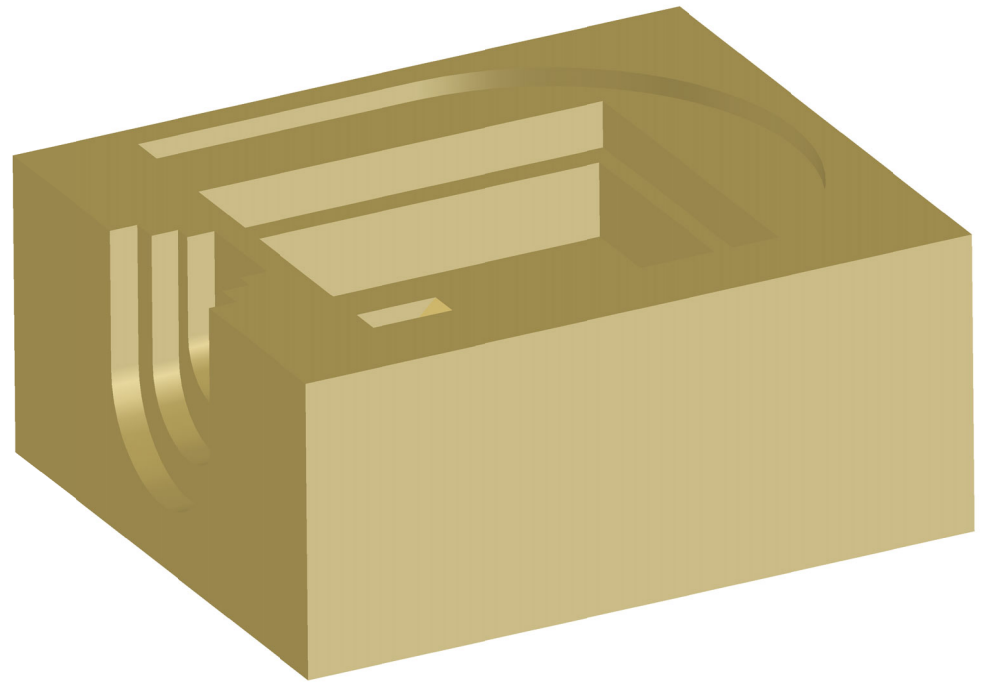

Werkstoff:
Styropor SE WLG 0,35

Index	Änderung	Tag	Name

Maßstab 1:2	Zul.Abw.	Benennung: Wärmedämmung	Zeichnungs Nr.: 01384000X A
2012 / Tag	Name	für Attika–Abläufe	Ersatz für: S901965
Gez. 08.12.	Koeh		
Gepr. 14.02.12	He	EDV–Art.Nr. 01384.000X	ersetzt durch:
Norm. 16.02.12	Schm	01384.000X.DWG	
LORO®		Bauvorhaben	

Diese Zeichnung ist urheberrechtlich geschützt und bleibt unser Eigentum. Sie darf weder ganz noch teilweise verfielfältigt und nicht an Dritte weitergegeben werden.